


PIANTA PIANO TERRENO

Situazione attuale - Scala 1:100 -

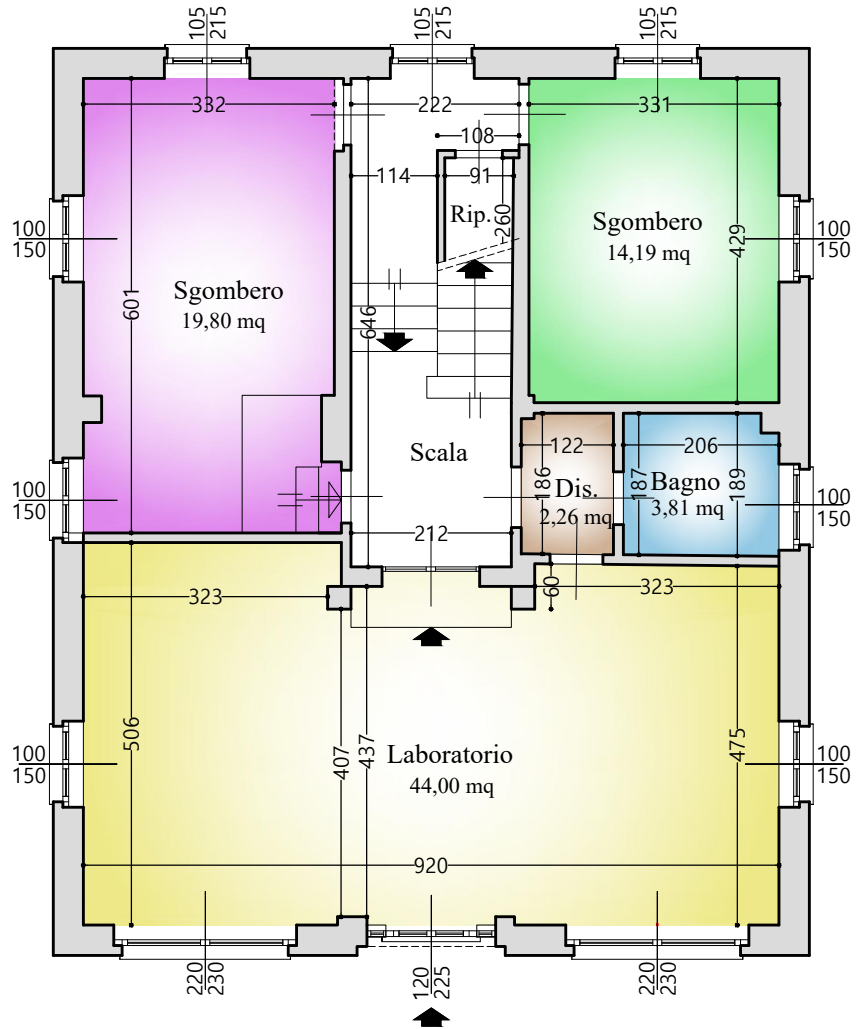

PIANTA PIANO PRIMO

Situazione attuale - Scala 1:100 -

