


# PIANTA PIANO TERRENO

Situazione in progetto - Scala 1:100 -

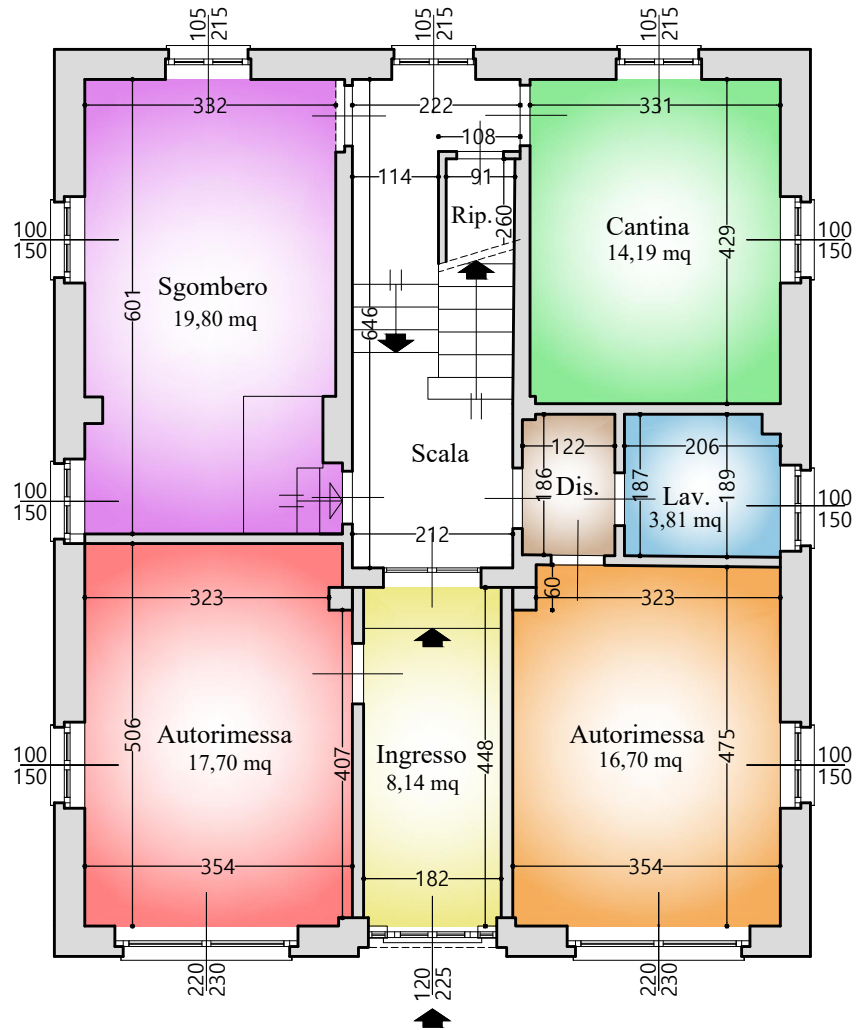

# PIANTA PIANO PRIMO

Situazione in progetto - Scala 1:100 -

