


# PIANTA PIANO PRIMO - ABITAZIONE

Strada

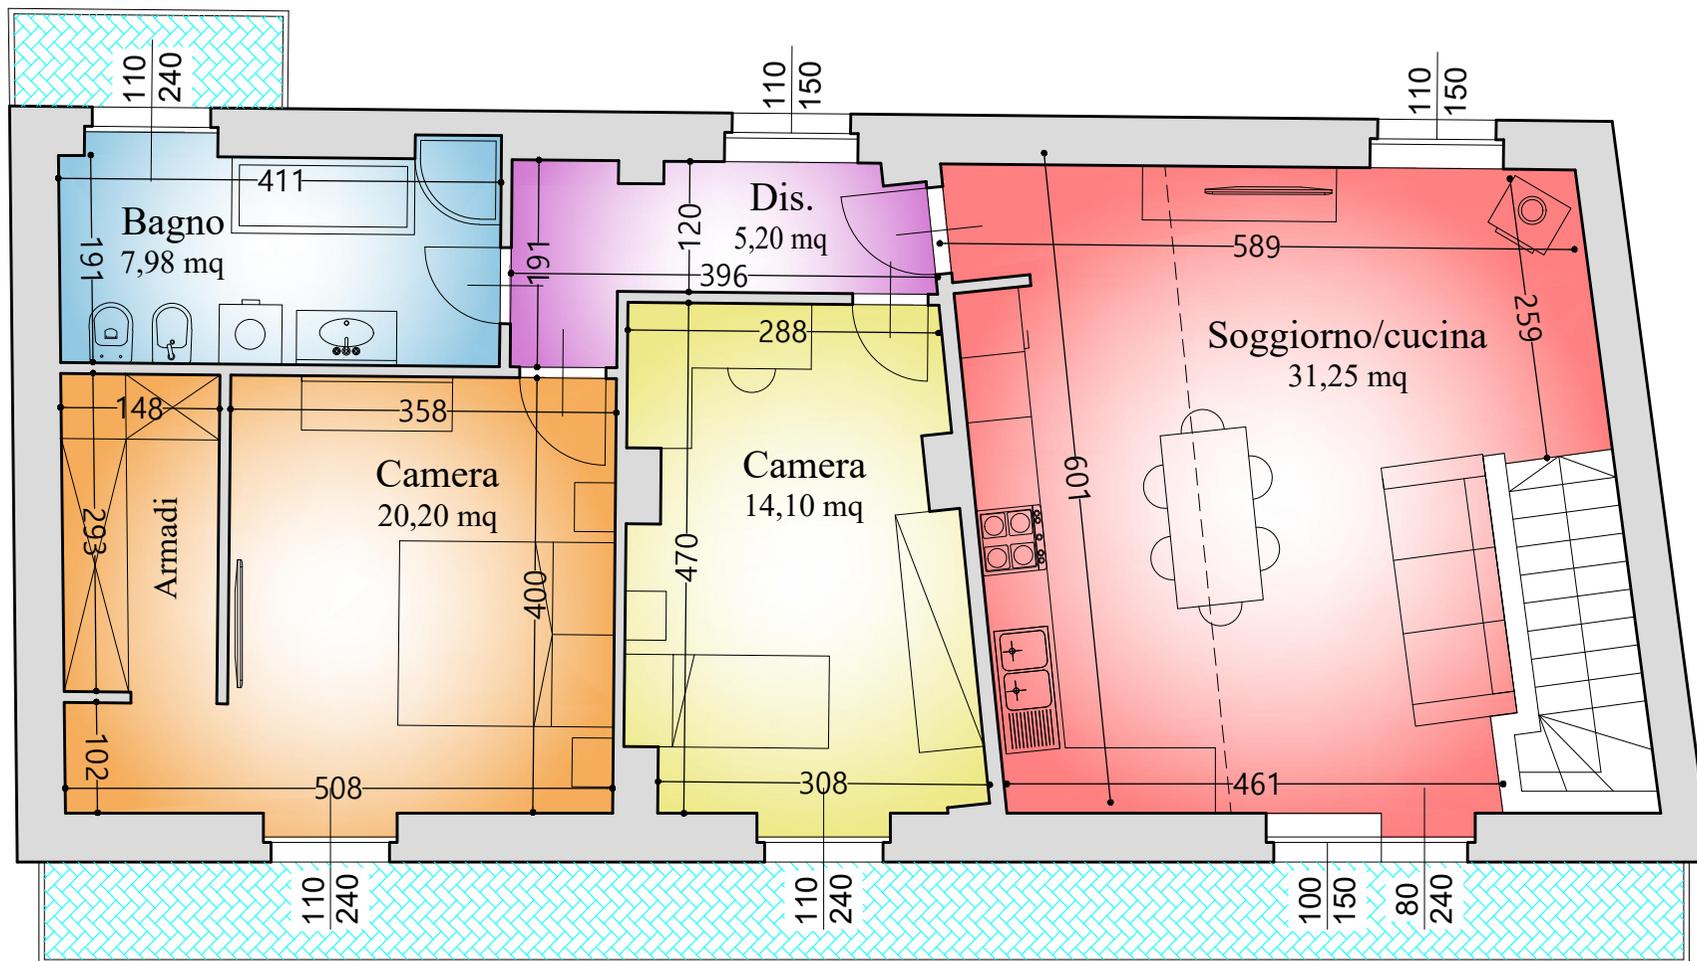

Vuoto su cortile interno